


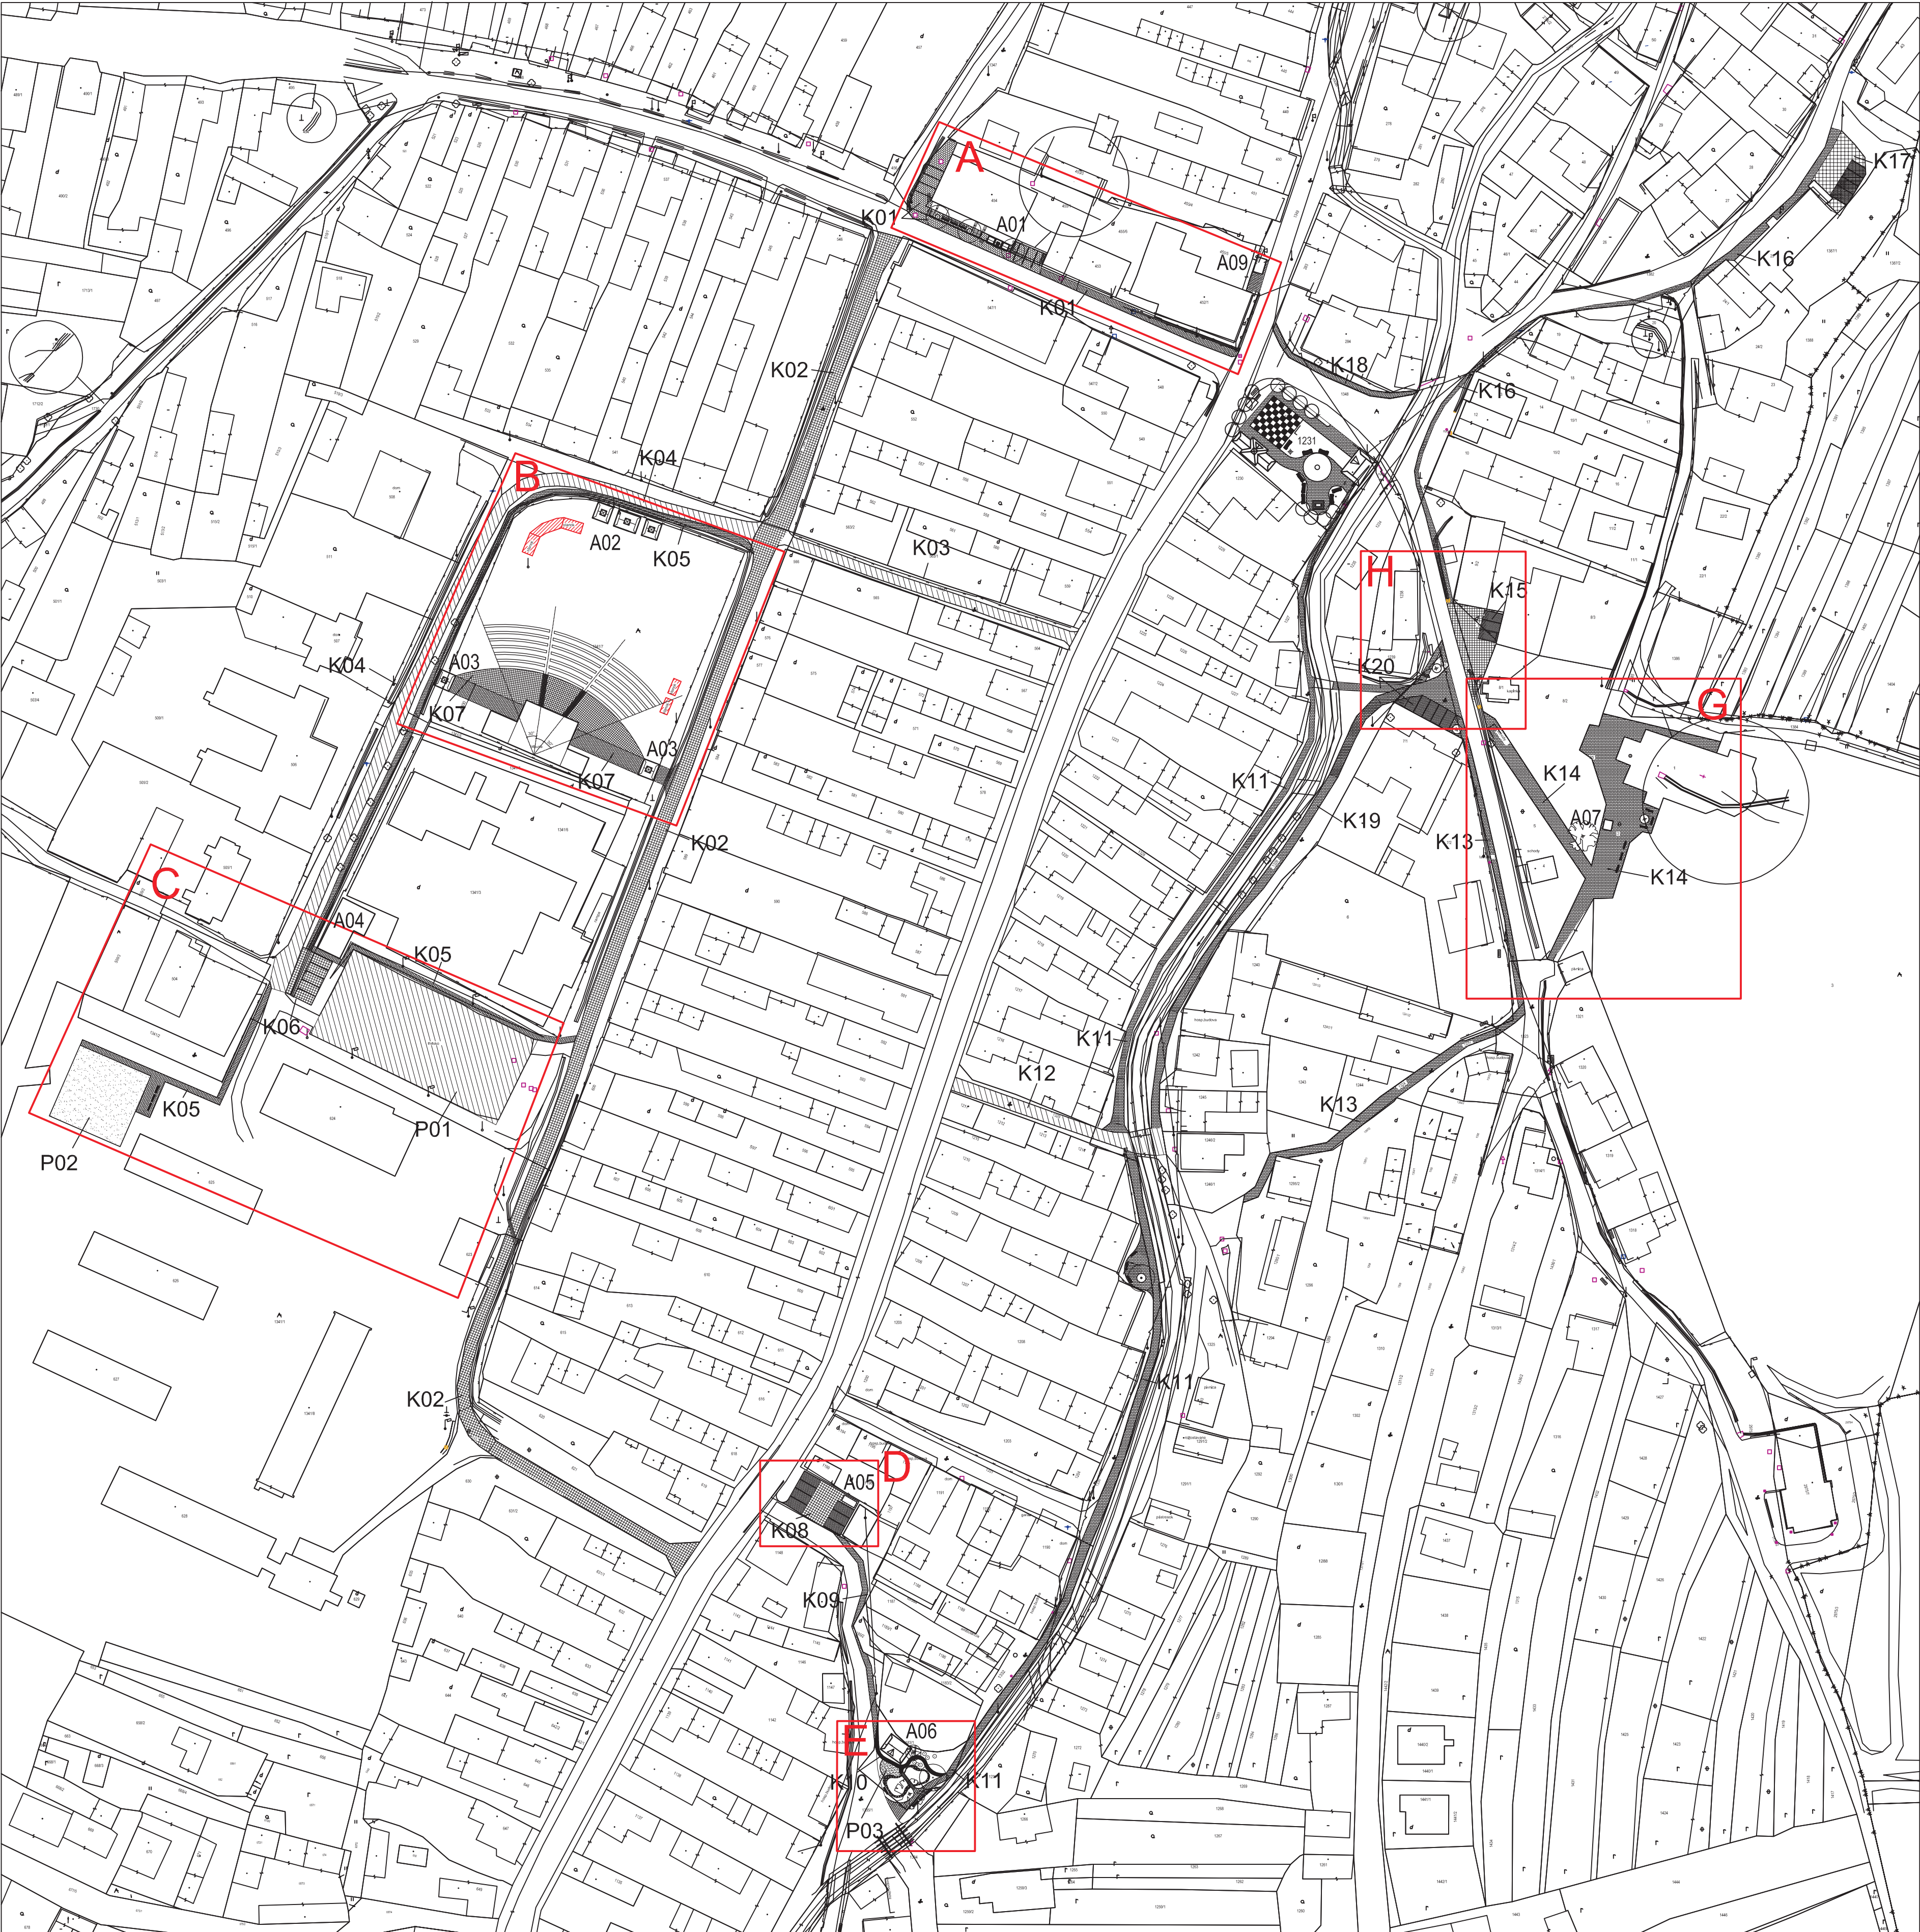

LEGENDA:

SO 01	ÚPRAVA VEŘEJNÝCH PRIESTRANSTVIE A PRVKOV ZELENE
A	REVITALIZÁCIA VEŘEJNÉHO PRIESTRANSTVA PRED OBCENÝM ÚRADOM - A 01 - INFOPANEL - A 09 ZASTÁVKA - K 01 Rekonštrukcia priestoru a výstavba chodníka- POVRCH betónová dlažba PREMAC ALTIKO - výsadba zelene a osadenie lavičiek
B	ÚPRAVA KULTÚRNO - SPOLOČENSKÉHO CENTRA OBCE POHORELÁ - A 02 - HLAVNÝ VSTUP DO AREÁLU CENTRA - A 03 - VEDUŠÍ VSTUP DO AREÁLU CENTRA - K 07 - Výstavba chodníka - povrch betónová dlažba PREMAC ALTIKO - výsadba zelene a osadenie lavičiek
C	ÚPRAVA ŠPORTOVO - ODDYCHOVEJ PLOCHY - P 01 - Rekonštrukcia priestranstva - asfaltový povrch - K 06 - Výstavba spevnenej plochy - povrch betónová dlažba PREMAC ALTIKO - P 02 - Úprava verejného priestranstva
D	ÚPRAVA PRIESTRANSTVA "POD LEMHAUSOM" - A 05 - PRÍSTREŠOK - K 08 - Výstavba spevnenej plochy - povrch betónová dlažba
E	REVITALIZÁCIA ODDYCHOVÉHO CENTRA "ZA POTOKOM" - A 06 - PRÍSTREŠOK SO SEDENÍM - K 10- výstavba chodníka - povrch betónová dlažba PREMAC ALTIKO - P 03 - Úprava priestranstva - návrh jazierka so sedením, návrh premostenia jazierka
G	REKONŠTRUKCIA OKOLIA KOSTOLA - A 07 - INFOPANEL S PANORAMATICKÝM POHĽADOM - K 14 - Rekonštrukcia chodníka a priestoru okolo kostola - povrch betónová dlažba PREMAC ALTIKO - výsadba zelene a osadenie lavičiek
H	NÁVRH SPEVNENÝCH PLÁCH PRI STAREJ FARE A PEKÁRNI - K 15 - Výstavba spevnenej plochy - K 20 - Výstavba chodníka a spevnenej plochy - povrch betónová dlažba PREMAC ALTIKO - návrh umiestnenia nádob na separovaný odpad
SO 02	VÝSTAVBA A REKONŠTRUKCIA VEŘEJNÉHO OSVETLENIA
SO 03	VÝSTAVBA A REKONŠTRUKCIA CHODNÍKOV A CYKLISTICKÝCH TRÁS
K 05	VÝSTAVBA CHODNÍKA
K 09	VÝSTAVBA CHODNÍKA
K 11	VÝSTAVBA CHODNÍKA
K 13	VÝSTAVBA CHODNÍKA
K 16	VÝSTAVBA CHODNÍKA
K 17	VÝSTAVBA SPEVNENEJ PLOCHY
K 18	VÝSTAVBA CHODNÍKA
K 19	VÝSTAVBA CHODNÍKA
SO 04	REKONŠTRUKCIA MIESTNYCH KOMUNIKÁCIÍ
K 02	REKONŠTRUKCIA MIESTNEJ KOMUNIKÁCIE
K 03	REKONŠTRUKCIA MIESTNEJ KOMUNIKÁCIE
K 04	REKONŠTRUKCIA MIESTNEJ KOMUNIKÁCIE
K 12	REKONŠTRUKCIA MIESTNEJ KOMUNIKÁCIE
SO 05	REKONŠTRUKCIA A VÝSTAVBA ZASTÁVOK
A 09	ZASTÁVKA

- SPEVNENÉ PLOCHY - BETÓNOVÁ DLAŽBA PREMAC ALTIKO
- OBJEKTY URČENÉ NA ODSTRÁNENIE
- REKONŠTRUKCIA ASFALTOVÉHO POVRCHU
- VYSOKÁ ZELEŇ - JAVOR
- VYSOKÁ ZELEŇ - SMREK
- VYSOKÁ ZELEŇ - VÍRBA
- VYSOKÁ ZELEŇ - JAVOR

plyn

elektrické vedenie vzdušné

plot

šachta bez rozlíšenia druhu

šachta vodovodná

šupátko vodovod

označník plynu

šupátko plyn

stĺp betónový

stĺp železný

stĺp drevený

rúra

strom

elektrická skríňa

lampa

VŠETKY ROZMIERY NA STAVBE PREKontrolovať!

SPRACOVATEL:	L.I.N.E. design, s.r.o	Kpt. Raku 1, 841 01 Bratislava IČO: 36 778 915
ZODP. PROJEKTANT	Ing.arch. Michal Kasa	Ing.arch. M. Kasa
Ing.arch. Michal Kasa	Ing.arch. M. Kasa	Ing.arch. H. Kasová
OKRES:	Brezno	OBEC: Pohorelá
INVESTOR:	Obec Pohorelá	Č. KÓPIE
STAVBA:	REVITALIZÁCIA VEŘEJNÝCH PRIESTRANSTVIE OBCE POHORELÁ	MIERKA
KAT. ÚZEMIE:	Pohorelá	
ČASŤ:	ARCHITEKTÚRA	
OBSAH:	SITUÁCIA	ČÍSLO VÝKR.: A/01